




RAKO華乃井ホテル

本館2階
バンケットホール『パルク』

Banquet Hall "PARQE"
MainBuilding2F

会場設定例
スクール200名

3分割使用時
①110㎡/②110㎡/③160㎡

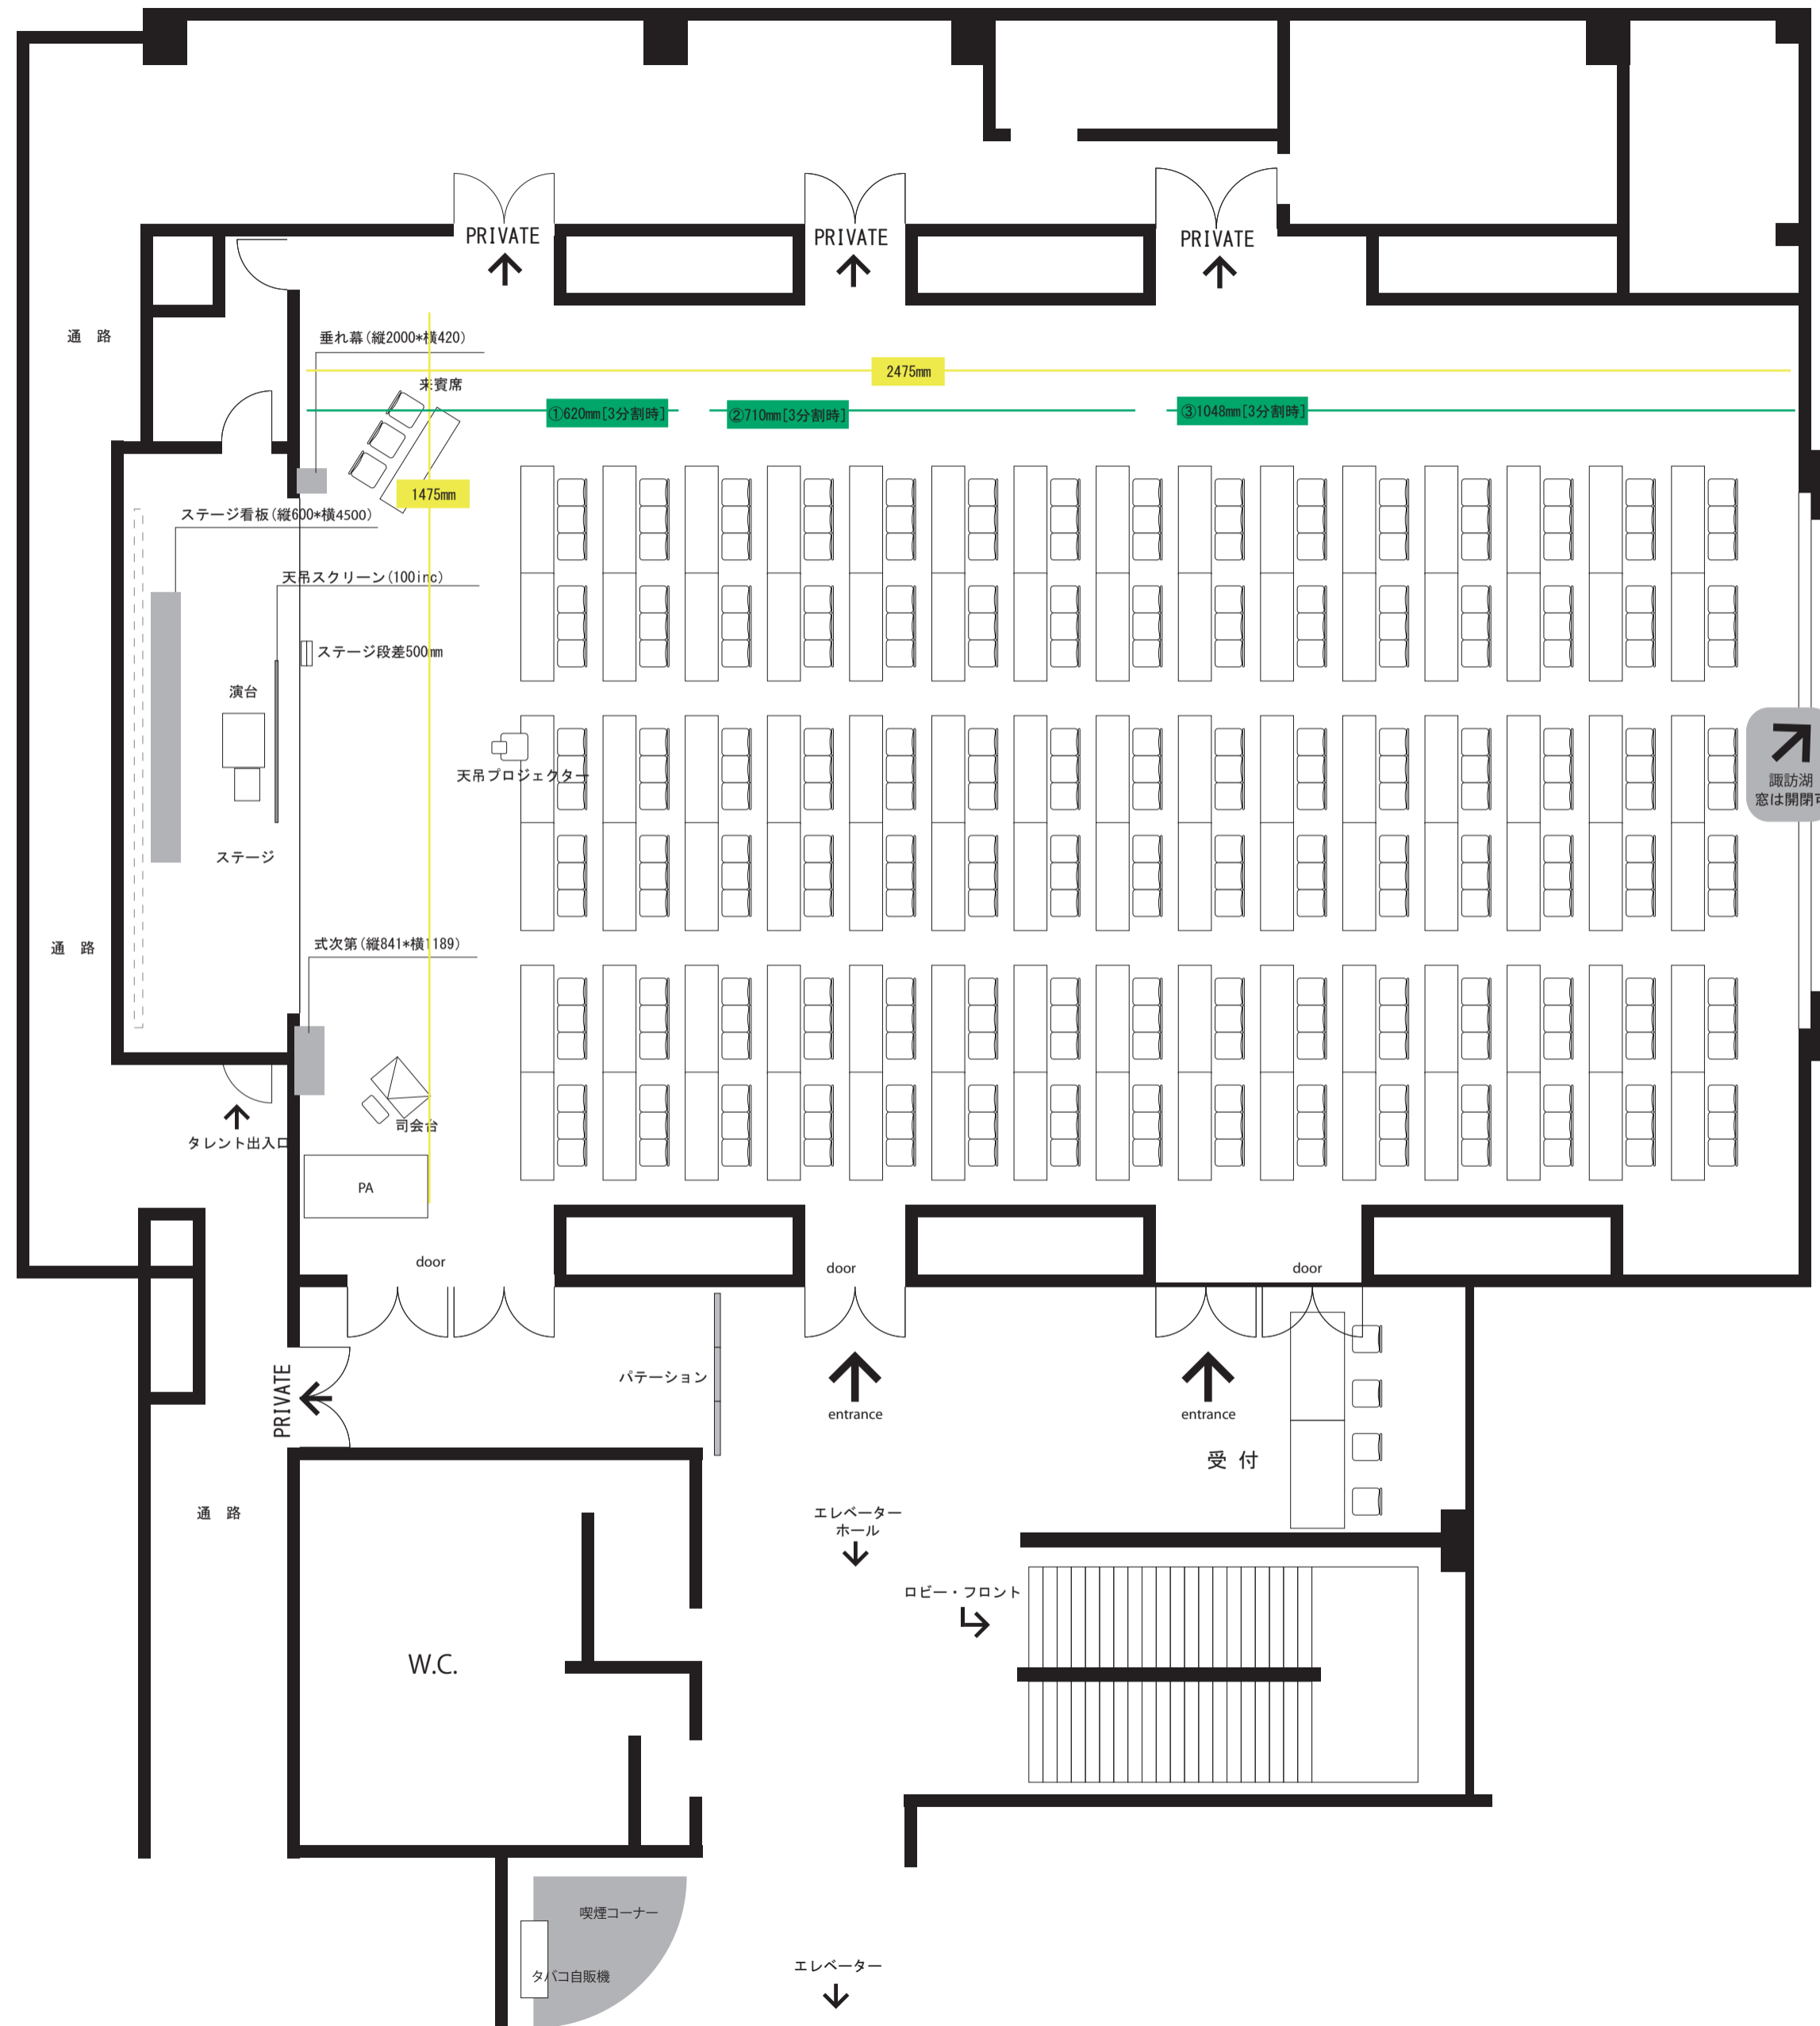

↑
諏訪湖
窓は開閉可

W.C.

喫煙コーナー
タバコ自販機

↑
entrance

↑
entrance

受付

↓
エレベーター
ホール

ロビー・フロント

↓
エレベーター